


ÚZEMNÍ PLÁN SKŘÍPOV

ŠIRŠÍ VZTAHY

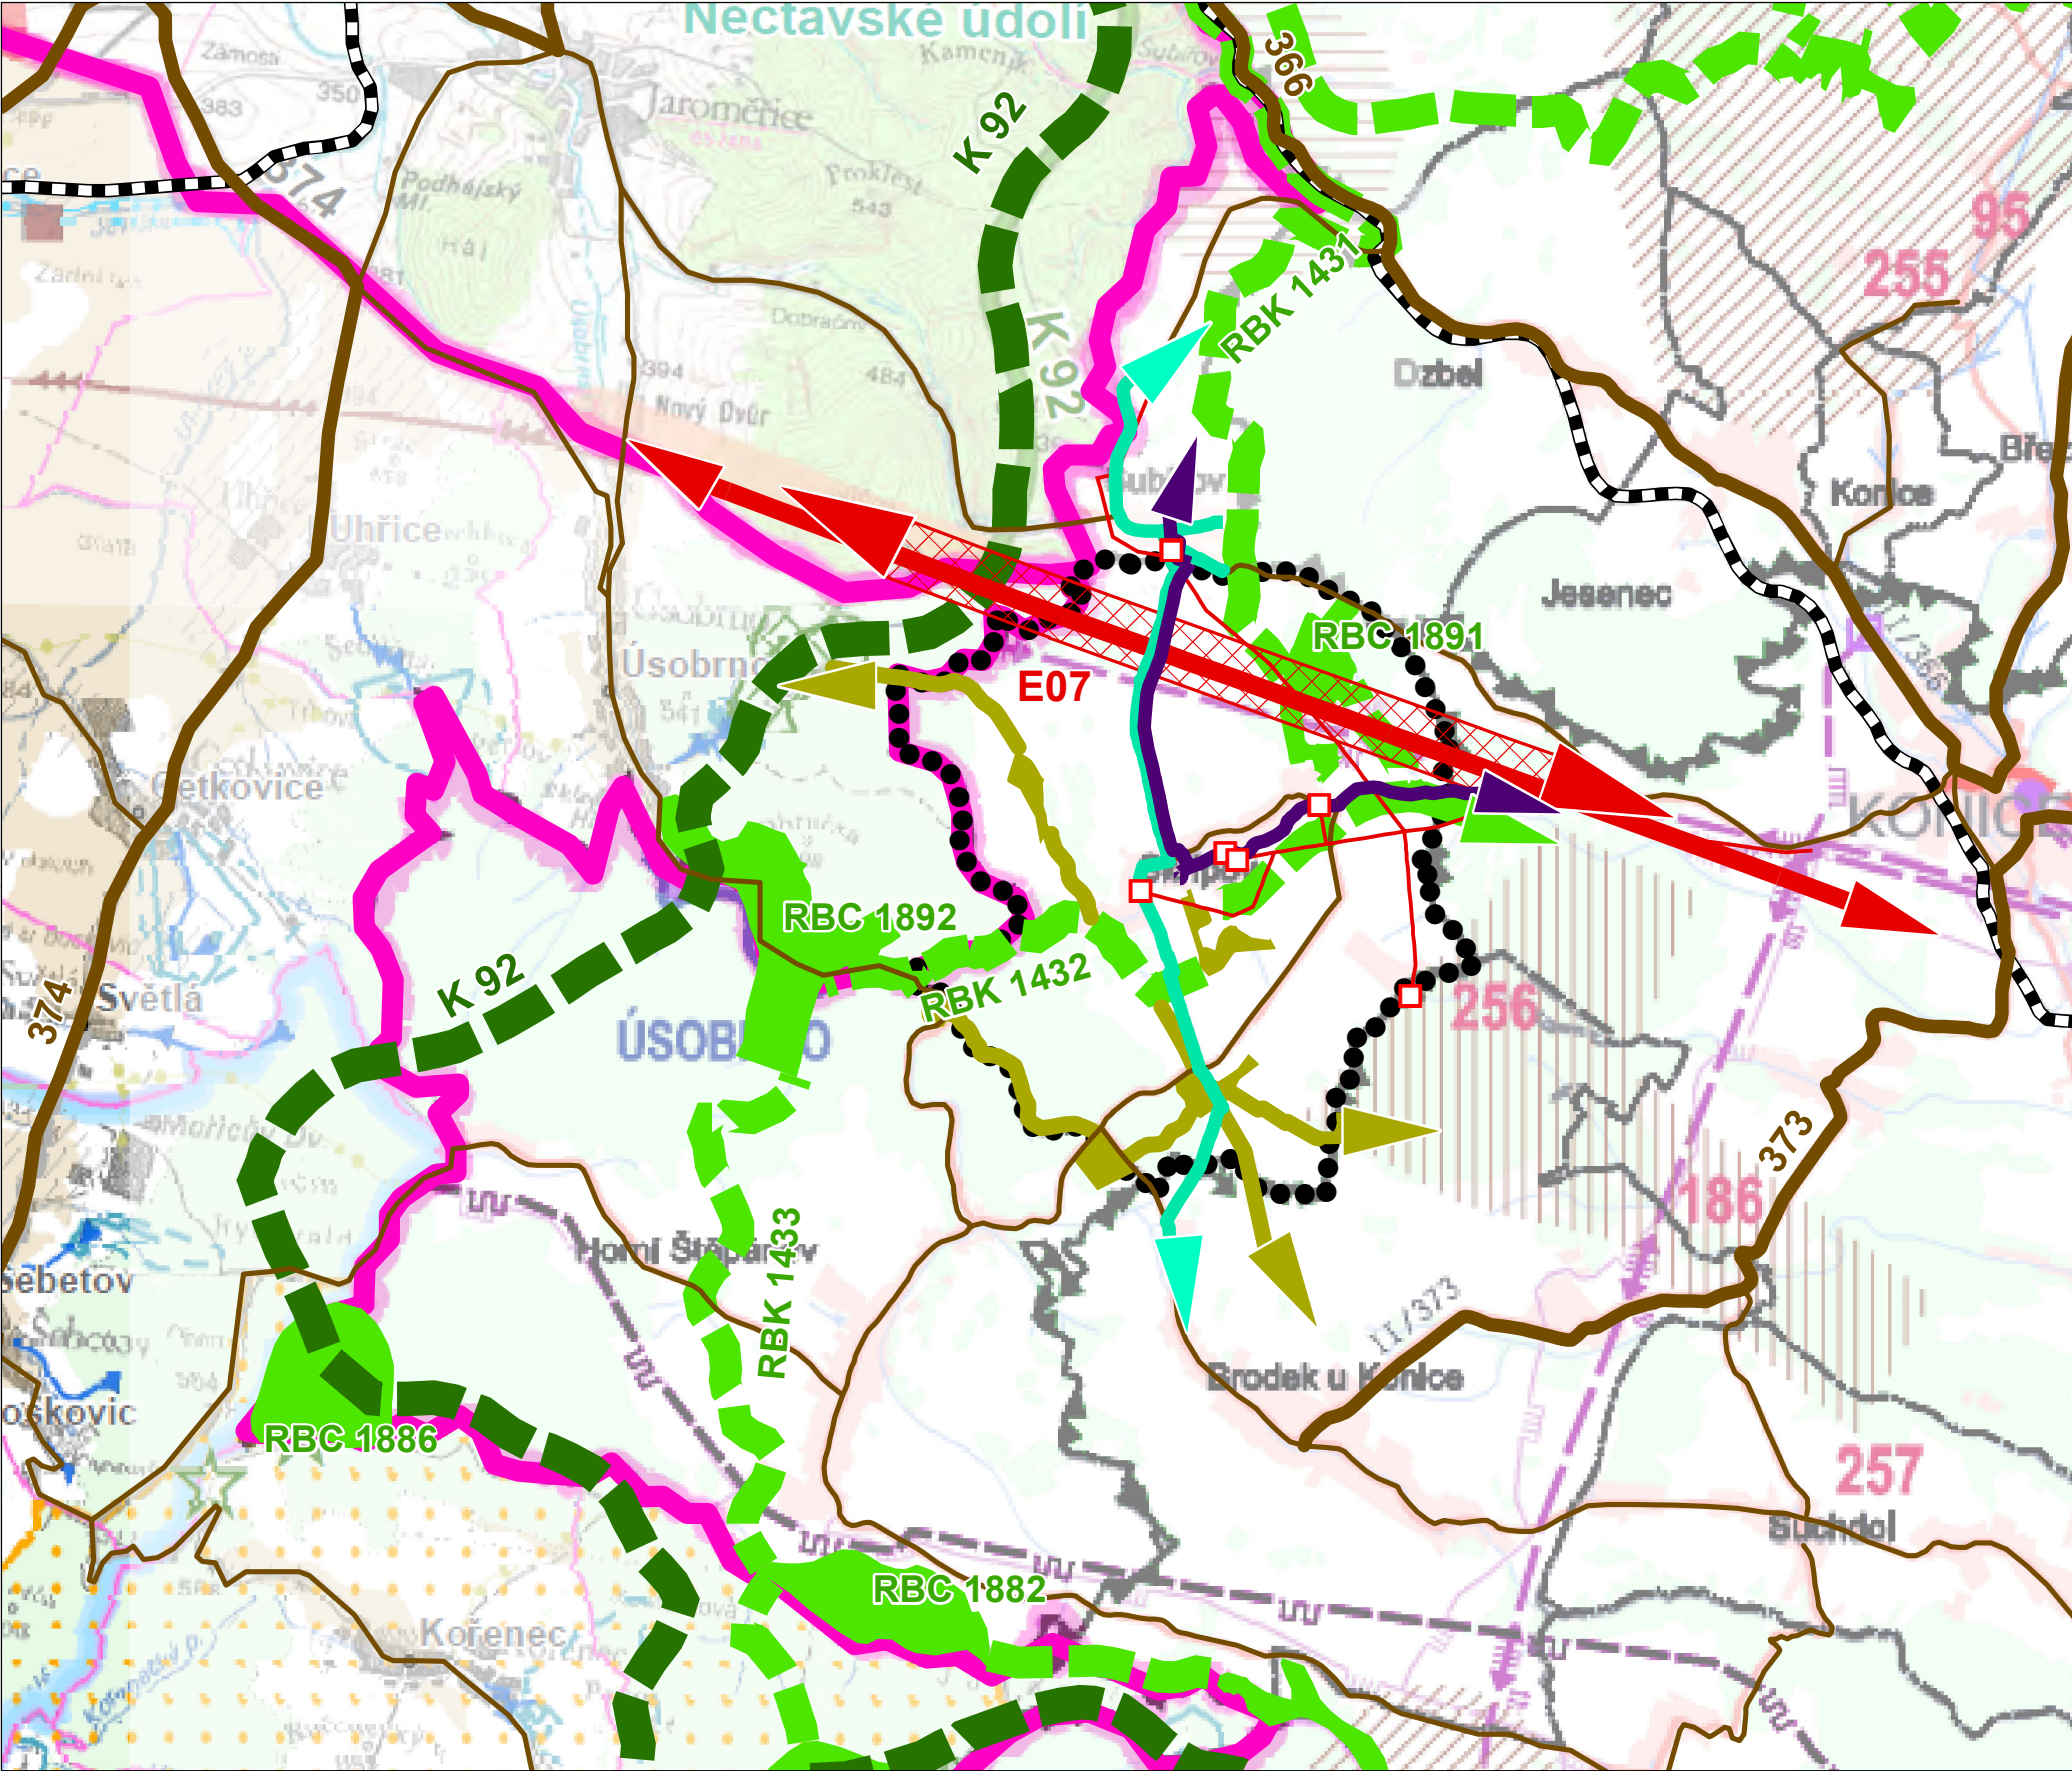

stav návrh

ZÁKLADNÍ ČLENĚNÍ ÚZEMÍ
Hranice kraje
Hranice řešeného území

DOPRAVNÍ INFRASTRUKTURA
Silnice II. třídy
Silnice III. třídy
Železnice

TECHNICKÁ INFRASTRUKTURA
Distribuční trafostanice
Vedení elektrické sítě 400 kV
Koridor elektrického vedení 110 kV Konice – Velké Opatovice (E07)
Vedení elektrické sítě 1-35 kV
Plynovod STL
Dálkový komunikační kabel Šubířov - Konice

ÚZEMNÍ SYSTÉM EKOLOGICKÉ STABILITY
Nadregionální biokoridor
Regionální biocentrum
Regionální biokoridor
Lokální biocentrum
Lokální biokoridor

Podkladová mapa:
ÚAP JMK - Druhá úplná aktualizace (Výkres limitů využití území M 1 : 100 000, 2013)
Zásady územního rozvoje Olomouckého kraje, Aktualizace č. 1 (Plochy a koridory nadmístního významu M 1 : 100 000, 2010)
Zásady územního rozvoje Pardubického kraje (Výkres ploch a koridorů nadmístního významu, plocha a koridorů pro prověření územní studií M 1 : 100 000, 2010)

ÚZEMNÍ PLÁN SKŘÍPOV			
Objednatel: Obec Skřípov		Pořizovatel: OÚ Skřípov	
Zhotovitel: Institut regionálních informací, s.r.o.  Osoba oprávněná podle zvláštního právního předpisu k projektové činnosti ve výstavbě: Ing. arch. Michal Hadlač Číslo autorizace: 03 497 Projektant: Mgr. Vladimíra Macurová Projektant ÚSES: Ing. Petra Šalapková			
ŠIRŠÍ VZTAHY		Měřítko 1 : 50 000	D1