



ZMĚNA Č. 1 ÚZEMNÍHO PLÁNU SKŘÍPOV

ŠIRŠÍ VZTAHY

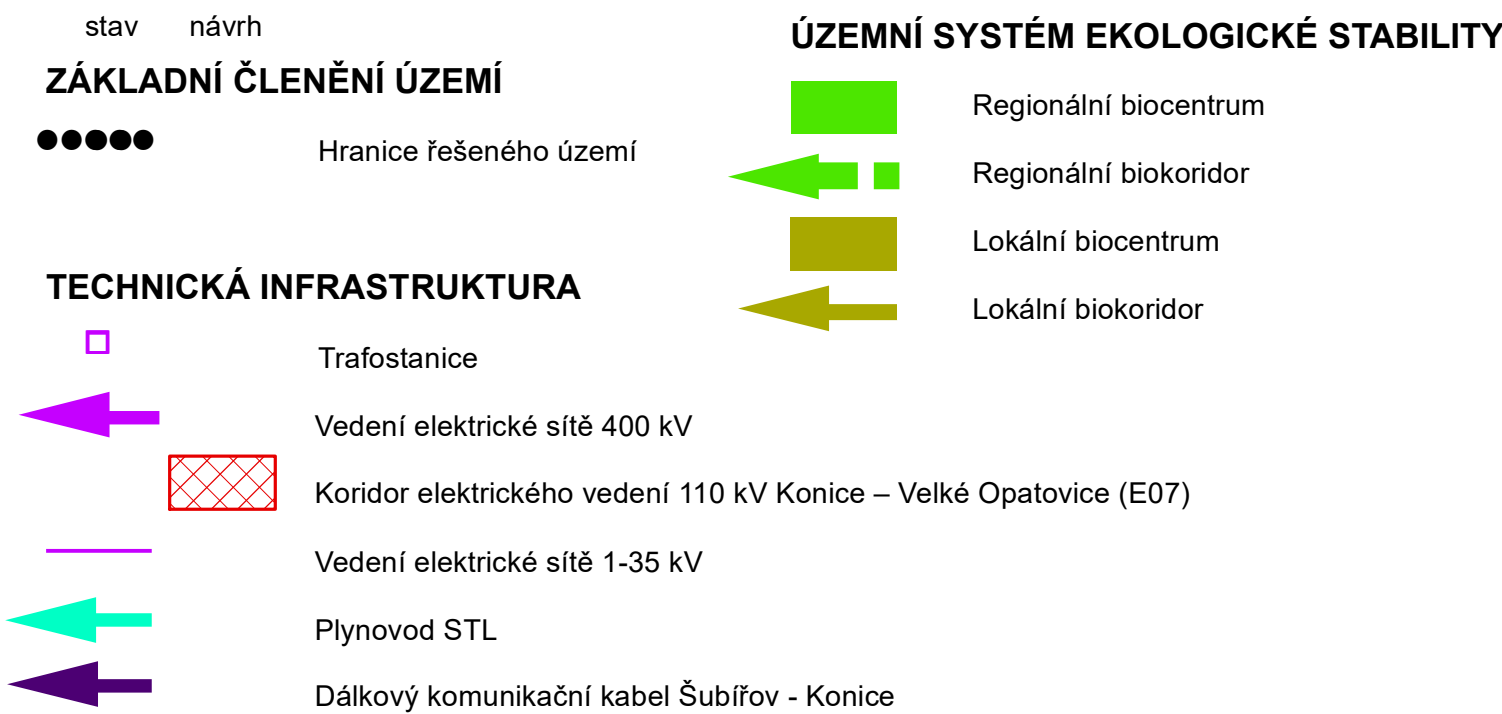

ZMĚNA Č. 1 ÚZEMNÍHO PLÁNU SKŘÍPOV		
2021		
Objednatel:	Obec Skřípov	Otisk autorizačního razítka
Pořizovatel:	Městský úřad Konice	
Zhotovitel:	Atelier proREGIO, s.r.o.	
Osoba oprávněná podle zvláštního právního předpisu k projektové činnosti ve výstavbě:	Ing. arch. Michal Hadlač	
Číslo autorizace:	03 497	
Projektant:	Mgr. Vladimíra Macurová	
ŠIRŠÍ VZTAHY		GRAFICKÁ ČÁST D2
		Měřítko 1 : 50 000

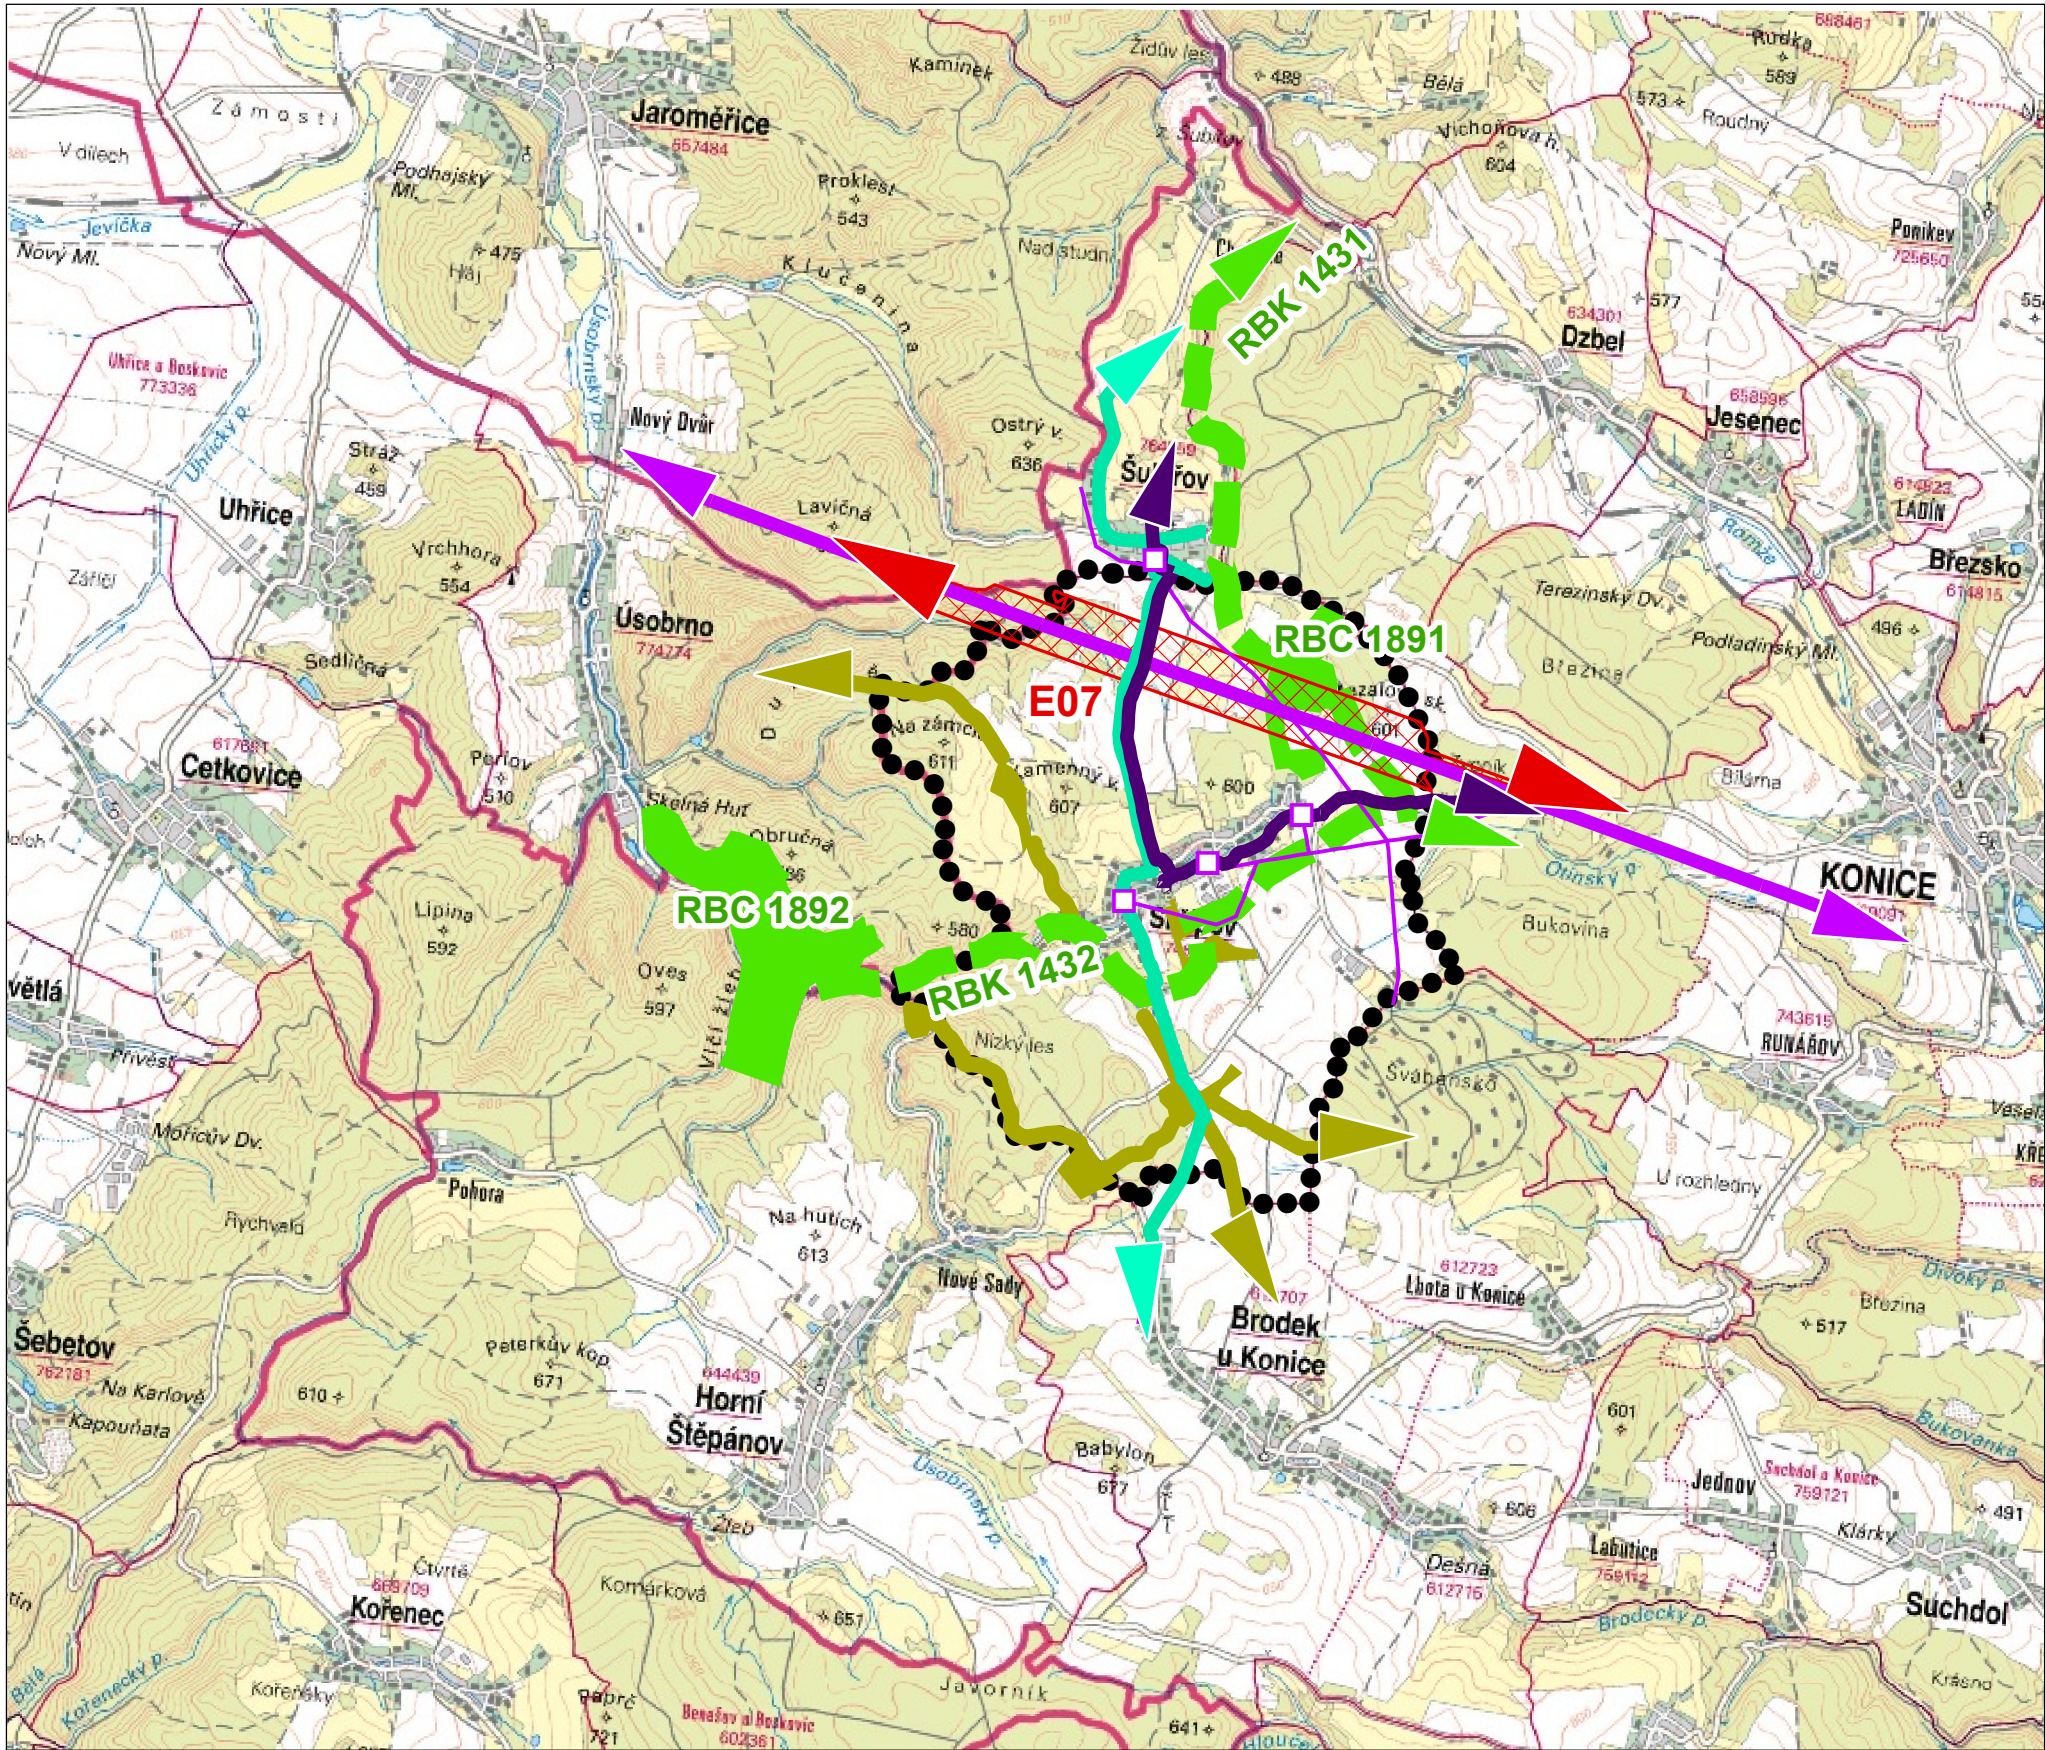