



ZMĚNA Č. 1 ÚZEMNÍHO PLÁNU SKŘÍPOV

KOORDINAČNÍ VÝKRES

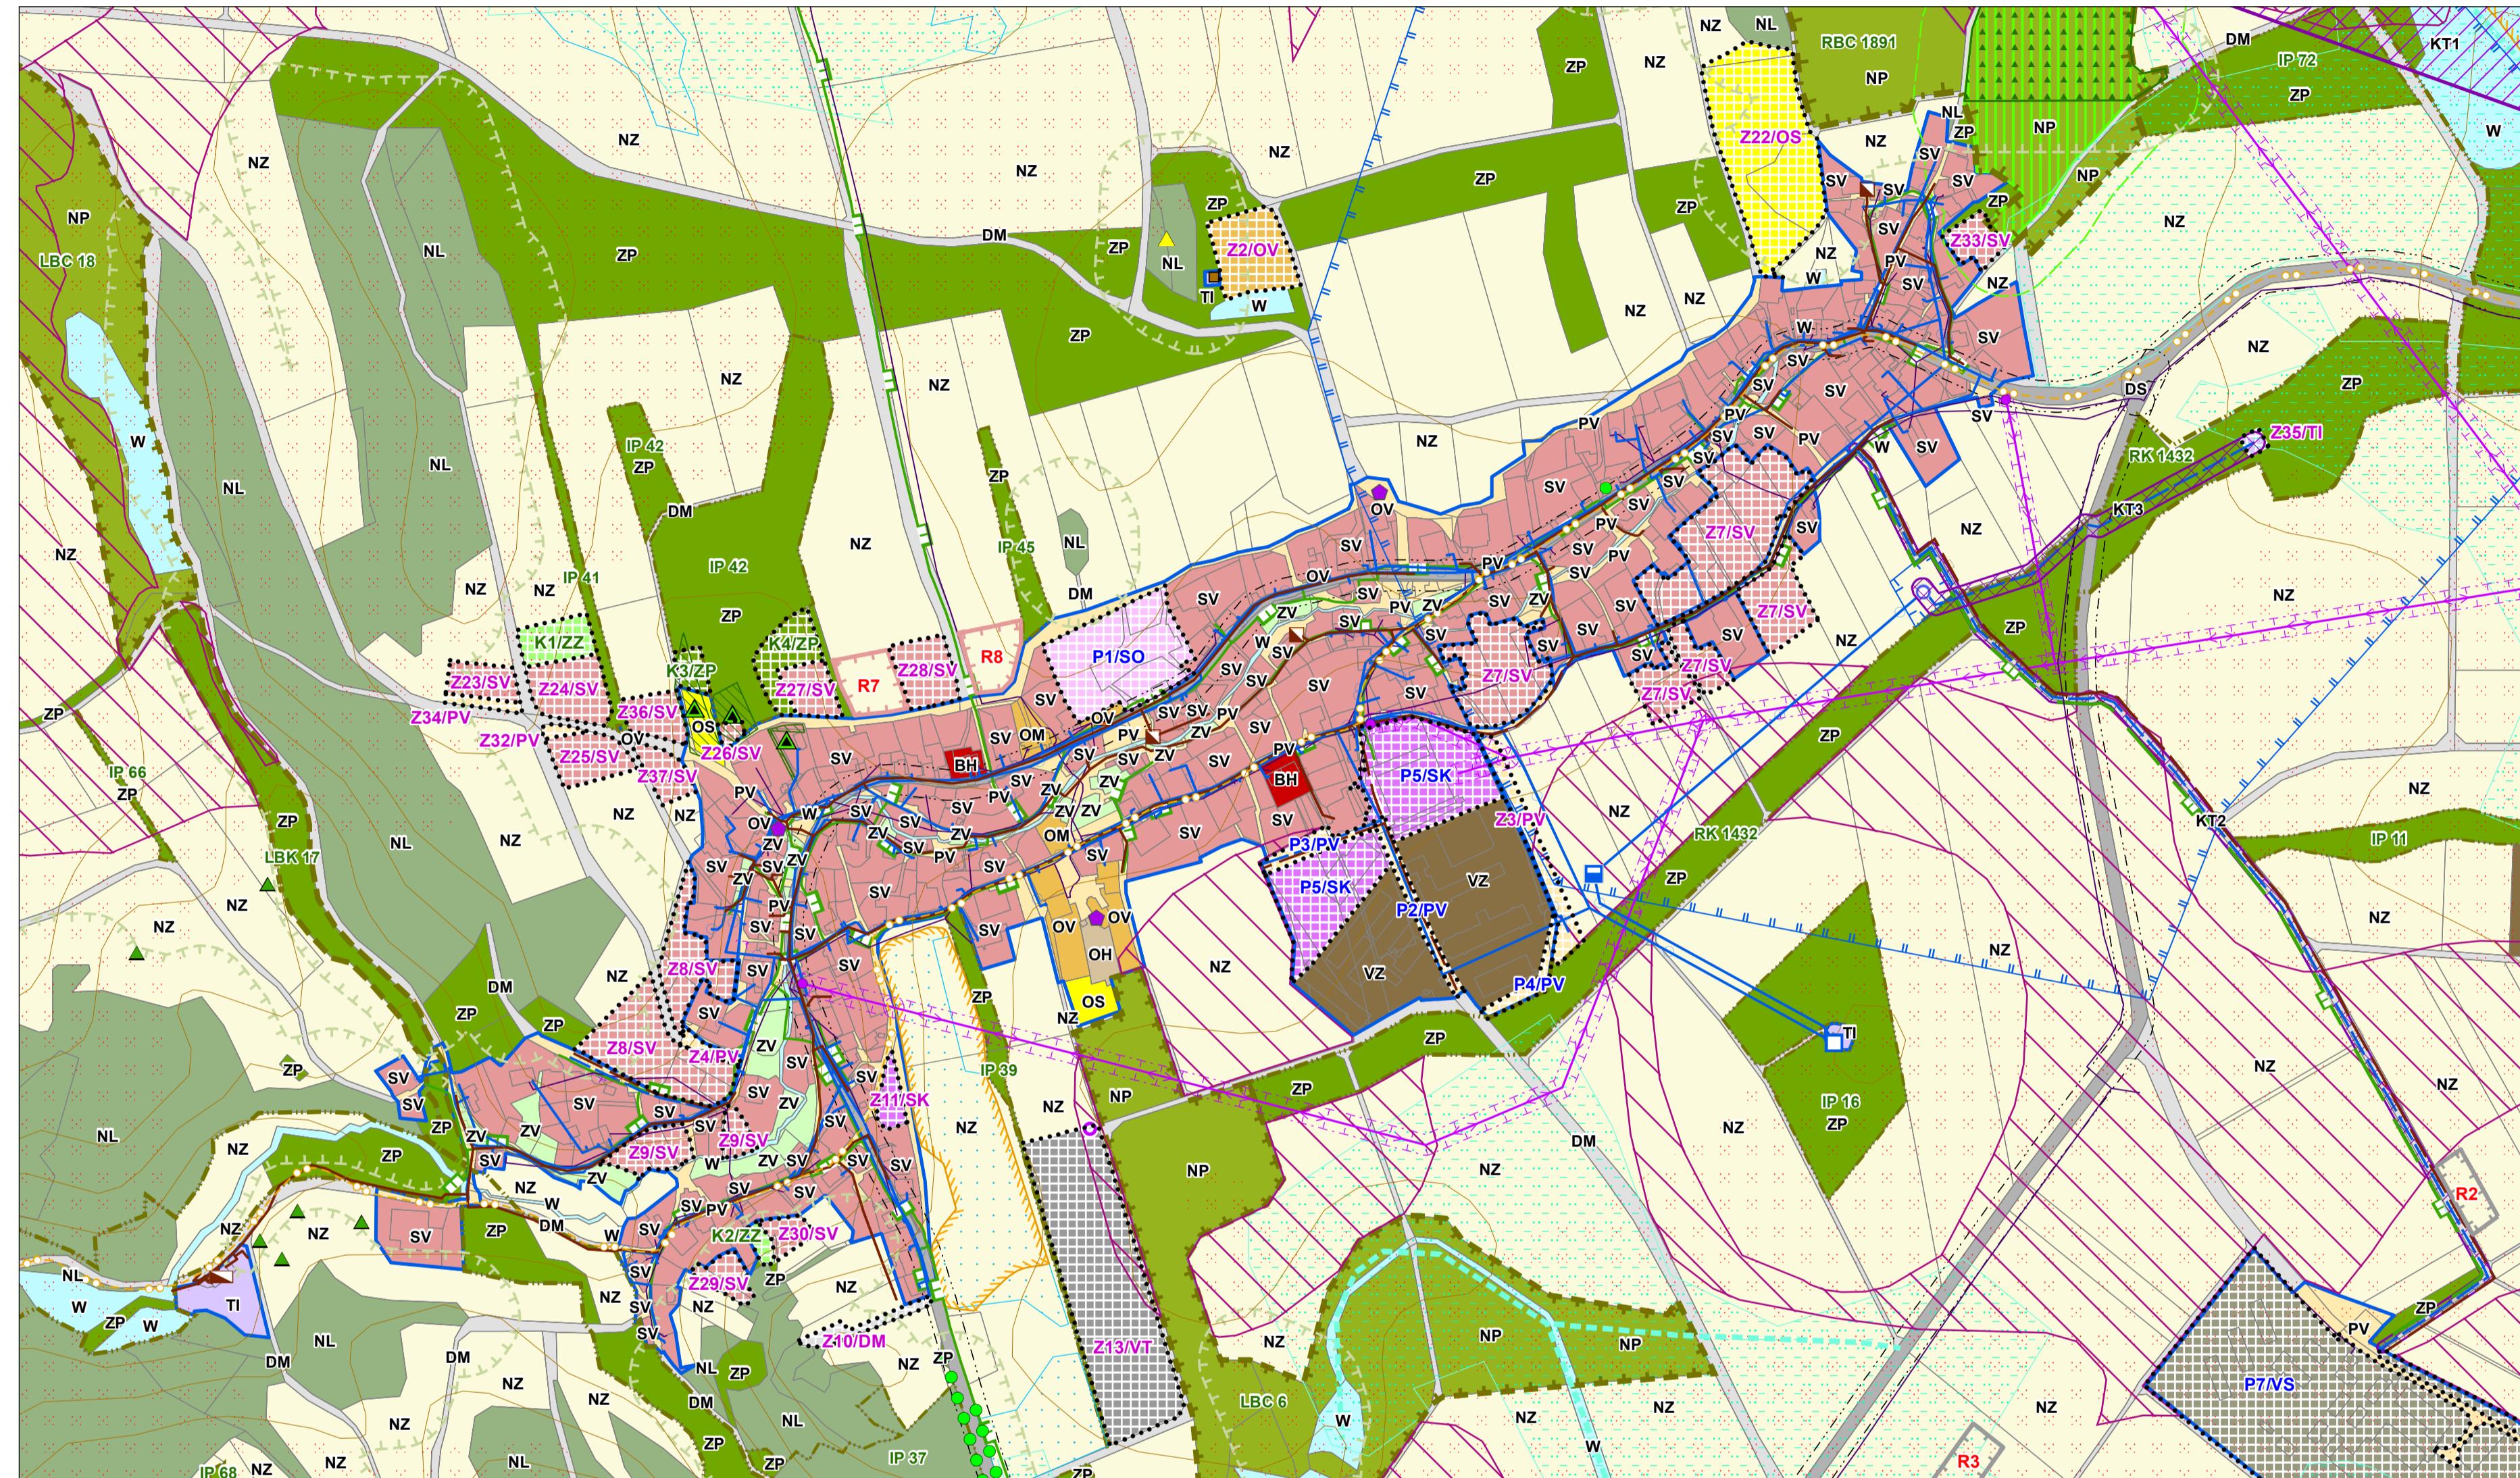

stav	návrh	územní rezerva
ZÁKLADNÍ ČLENĚNÍ ÚZEMÍ		
		Hranice zastavěného území k 5. 4. 2020
		Zastaviteľné plochy
		Plochy přestavby
		Plochy změn v krajině
PLOCHY S ROZDÍLNÝM VYUŽITÍM ÚZEMÍ		
Plochy bydlení		
		Plochy bydlení v bytových domech
		Plochy veřejné infrastruktury
		Plochy komerčních zařízení malých a středních
		Plochy tělovýchovných a sportovních zařízení
		Plochy hřbitovů
Plochy veřejných prostranství		
		Plochy veřejných prostranství
		Plochy veřejné zeleně
Plochy smíšené obytné		
		Plochy smíšené obytné venkovské
		Plochy smíšené obytné komerční
Plochy dopravní infrastruktury		
		Plochy silniční dopravy
		Plochy pro místní a účelové komunikace
Plochy technické infrastruktury		
		Plochy inženýrských sítí
Plochy výroby a skladování		
		Plochy těžkého průmyslu a energetiky
		Plochy zemědělské výroby
		Plochy vodní a vodo hospodářské
		Plochy vodní a vodo hospodářské
Plochy zemědělské		
		Plochy zemědělské
Plochy lesní		
		Plochy lesní
Plochy zeleně		
		Plochy zelené přírodního charakteru
		Plochy zahrad a sadů
Plochy přírodní		
		Plochy přírodní
PLOCHY PŘESTAVBY		
Plochy veřejných prostranství		
		Plochy veřejných prostranství
Plochy smíšené obytné		
		Plochy smíšené obytné komerční
		Plochy smíšené obytné
Plochy smíšené výrobní		
		Plochy smíšené výrobní
ÚZEMNÍ SYSTÉM EKOLOGICKÉ STABILITY		
		Regionální biocentrum
		Regionální biokoridor
		Lokální biocentrum
		Lokální biokoridor
		Interakční prvek
OCHRANA ZEMĚDĚLSKÉHO PŮDNÍHO FONDU		
		Bonitovaná půdně ekologická jednotka - II. třída ochrany
		Plocha odvodněná
		Hlavní odvodňovací zařízení
		Vodní eroze
		Lokality vhodné k aplikaci půdoohranných opatření nebo zatravnění
OCHRANA POZEMKŮ URČENÝCH K PLNĚNÍ FUNKCÍ LEZA		
		Plocha při okraji lesa s podmíněným využíváním
		Lesy zvláštěho určení
OCHRANA PŘÍRODY		
		Významný krajinný prvek registrovaný
		Přírodní památka
		Ochranné pásmo přírodní památky
		Významný krajinný prvek - registrovaný
		Památný strom
		Památný strom - stromořadí
		Migrančně významné území
OCHRANA POVERCHOVÝCH A PODzemníCH VOD		
		Ochranné pásmo vodního zdroje I. stupně
		Ochranné pásmo vodního zdroje II. stupně
OCHRANA PAMÁTEK		
		Nemovitá kulturní památka
TECHNICKÁ INFRASTRUKTURA		
		Vodní zdroj
		Vodojem
		Úpravné vody
		Vodovodní řad
		ČOV - čistírna odpadních vod
		Čerpací stanice odpadních vod
		Stoka splaškové kanalizace
		Plynovod STL
		Trafostanice
		Koridor pro vedení elektrické sítě VVN 110 kV
		Venkovní vedení elektrické sítě VN 1-35 kV
		Ochranné pásmo elektrického vedení
		Komunikační vedení
		Elektronické komunikační zařízení
DOPRAVA		
		Ochranné pásmo silnice
		Cyklistická trasa
OCHRANA OBYVATELSTVA		
		Objekt požární ochrany
		Významný vyhlídkový bod
		Krajinný prvek
PLOCHY A KORIDORY ÚZEMNÍCH REZERV		
		Plocha územní rezervy pro větrnou elektránu
PLOCHY A KORIDORY TECHNICKÉ INFRASTRUKTURY		
		Koridory technické infrastruktury
OSTATNÍ		
		Vrstevnice (po 10 m)
Celé správní území je zájmovým územím Ministerstva obrany z hlediska povolování vyjmenovaných druhů staveb.		

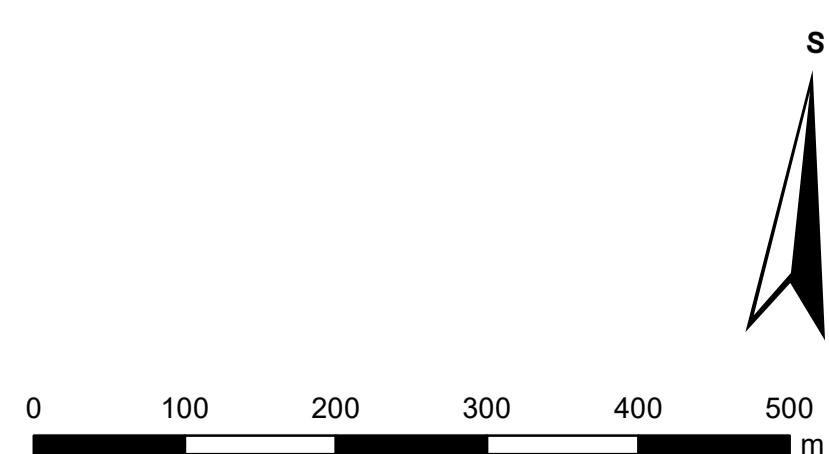

ZMĚNA Č. 1 ÚZEMNÍHO PLÁNU SKŘÍPOV

2021

Objednatele:	Obec Skřípov
Přizvatele:	Městský úřad Konice
Zhotovitel:	Atelier proREGIO, s.r.o.
Osoba oprávněná podle zvláštěho právního předpisu k projektové činnosti ve výstavbě:	Ing. arch. Michal Hadlač
Číslo autorizace:	03 497
Projektant:	Mgr. Vladimíra Macurová
Olisk autorizačního razítka	
KOORDINAČNÍ VÝKRES	GRAFICKÁ ČÁST D1 Měřítko 1 : 5 000