


ÚZEMNÍ PLÁN SKŘÍPOV
KOORDINAČNÍ VÝKRES

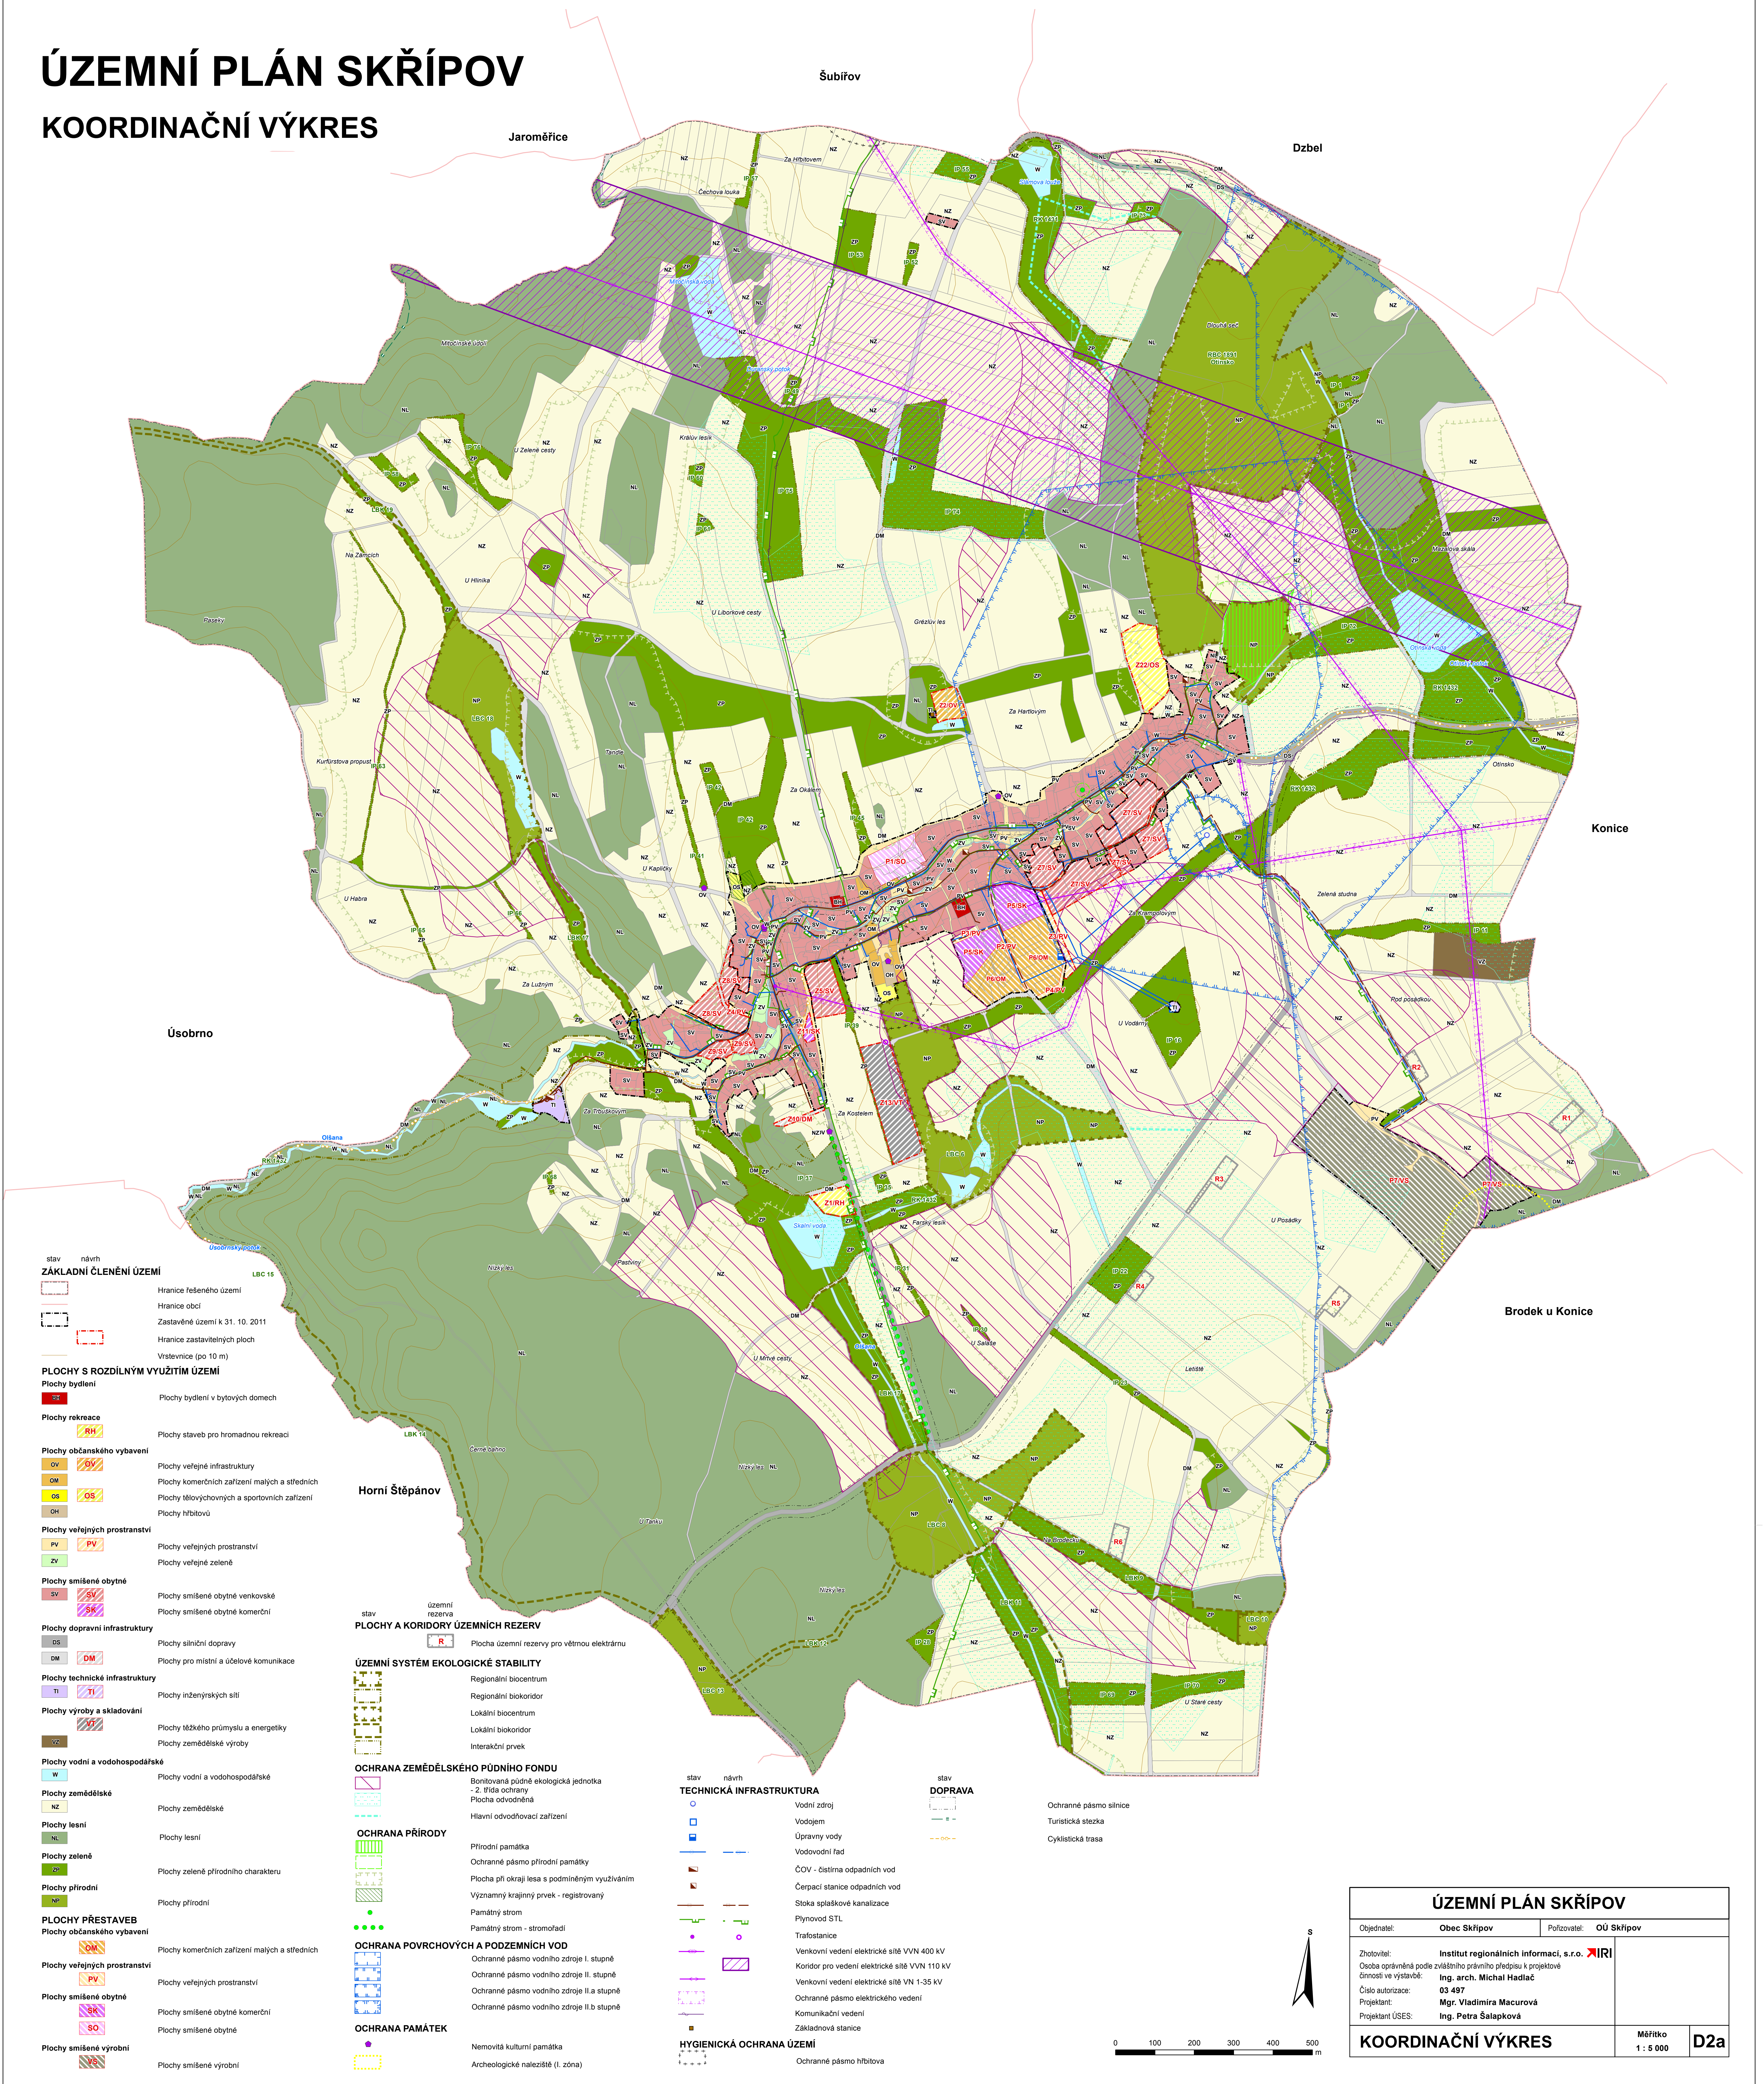

stav návrh

ZÁKLADNÍ ČLENĚNÍ ÚZEMÍ

- Hranice řešeného území
- Hranice obcí
- Zastavěné území k 31. 10. 2011
- Hranice zastavěných ploch
- Vrstevnice (po 10 m)

PLOCHY S ROZDÍLNÝM VYUŽITÍM ÚZEMÍ

Plochy bydlení

- Plochy bydlení v bytových domech

Plochy rekreace

- Plochy staveb pro hromadnou rekreaci

Plochy občanského vybavení

- Plochy veřejné infrastruktury
- Plochy komerčních zařízení malých a středních
- Plochy tělovýchovných a sportovních zařízení
- Plochy hřbitovů

Plochy veřejných prostranství

- Plochy veřejných prostranství
- Plochy veřejné zeleně

Plochy smíšené obytné

- Plochy smíšené obytné venkovské
- Plochy smíšené obytné komerční

Plochy dopravní infrastruktury

- Plochy silniční dopravy
- Plochy pro místní a účelové komunikace

Plochy technické infrastruktury

- Plochy inženýrských sítí

Plochy výroby a skladování

- Plochy těžkého průmyslu a energetiky
- Plochy zemědělské výroby

Plochy vodní a vodohospodářské

- Plochy vodní a vodohospodářské

Plochy zemědělské

- Plochy zemědělské

Plochy lesní

- Plochy lesní

Plochy zeleně

- Plochy zeleně přírodního charakteru

Plochy přírodní

- Plochy přírodní

PLOCHY PŘESTAVEB

Plochy občanského vybavení

- Plochy komerčních zařízení malých a středních

Plochy veřejných prostranství

- Plochy veřejných prostranství

Plochy smíšené obytné

- Plochy smíšené obytné komerční
- Plochy smíšené obytné

Plochy smíšené výrobní

- Plochy smíšené výrobní

PLOCHY A KORIDORY ÚZEMNÍCH REZERV

- Plocha územní rezervy pro větrnou elektrárnu

ÚZEMNÍ SYSTÉM EKOLOGICKÉ STABILITY

- Regionální biocentrum
- Regionální biokoridor
- Lokální biocentrum
- Lokální biokoridor
- Interakční prvek

OCHRANA ZEMĚDĚLSKÉHO PŮDNÍHO FUNDU

- Bonitovaná půdní ekologická jednotka - 2. třída ochrany
- Plocha odvodněná
- Hlavní odvodňovací zařízení

OCHRANA PŘÍRODY

- Přírodní památka
- Ochranné pásmo přírodní památky
- Plocha při okraji lesa s podmíněným využíváním
- Významný krajinný prvek - registrovaný
- Památný strom
- Památný strom - stromofauna

OCHRANA POVRCHOVÝCH A PODZEMNÍCH VOD

- Ochranné pásmo vodního zdroje I. stupně
- Ochranné pásmo vodního zdroje II. stupně
- Ochranné pásmo vodního zdroje III. stupně
- Ochranné pásmo vodního zdroje IV. stupně

OCHRANA PAMÁTEK

- Nemovitá kulturní památka
- Archeologické naleziště (I. zóna)

TECHNICKÁ INFRASTRUKTURA

- Vodní zdroj
- Vodojem
- Úpravny vody
- Vodovodní řád
- ČOV - čistírna odpadních vod
- Čerpací stanice odpadních vod
- Stoka splaškové kanalizace
- Plynovod STL
- Trafo stanice
- Venkovní vedení elektrické sítě VVN 400 kV
- Koridor pro vedení elektrické sítě VVN 110 kV
- Venkovní vedení elektrické sítě VN 1-35 kV
- Ochranné pásmo elektrického vedení
- Komunikační vedení
- Základnová stanice


HYGIENICKÁ OCHRANA ÚZEMÍ

- Ochranné pásmo hřbitova

DOPRAVA

- Ochranné pásmo silnice
- Turistická stezka
- Cyklistická trasa

0 100 200 300 400 500 m

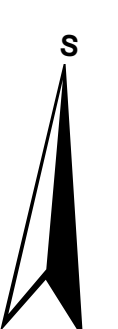

ÚZEMNÍ PLÁN SKŘÍPOV			
Objednatel:	Obec Skřípov	Projizovatel:	OÚ Skřípov
Zhotovitel:	Institut regionálních informací, s.r.o. IRI		
Osoba oprávněná podle zvláštního právního předpisu k projektové činnosti ve výstavbě:	Ing. arch. Michal Hadlač		
Číslo autorizace:	03 497		
Projektant:	Mgr. Vladimíra Macurová		
Projektant ÚSES:	Ing. Petra Šalapkova		
KOORDINAČNÍ VÝKRES			Měřítko 1 : 5 000
			D2a